


Rez de Chaussée

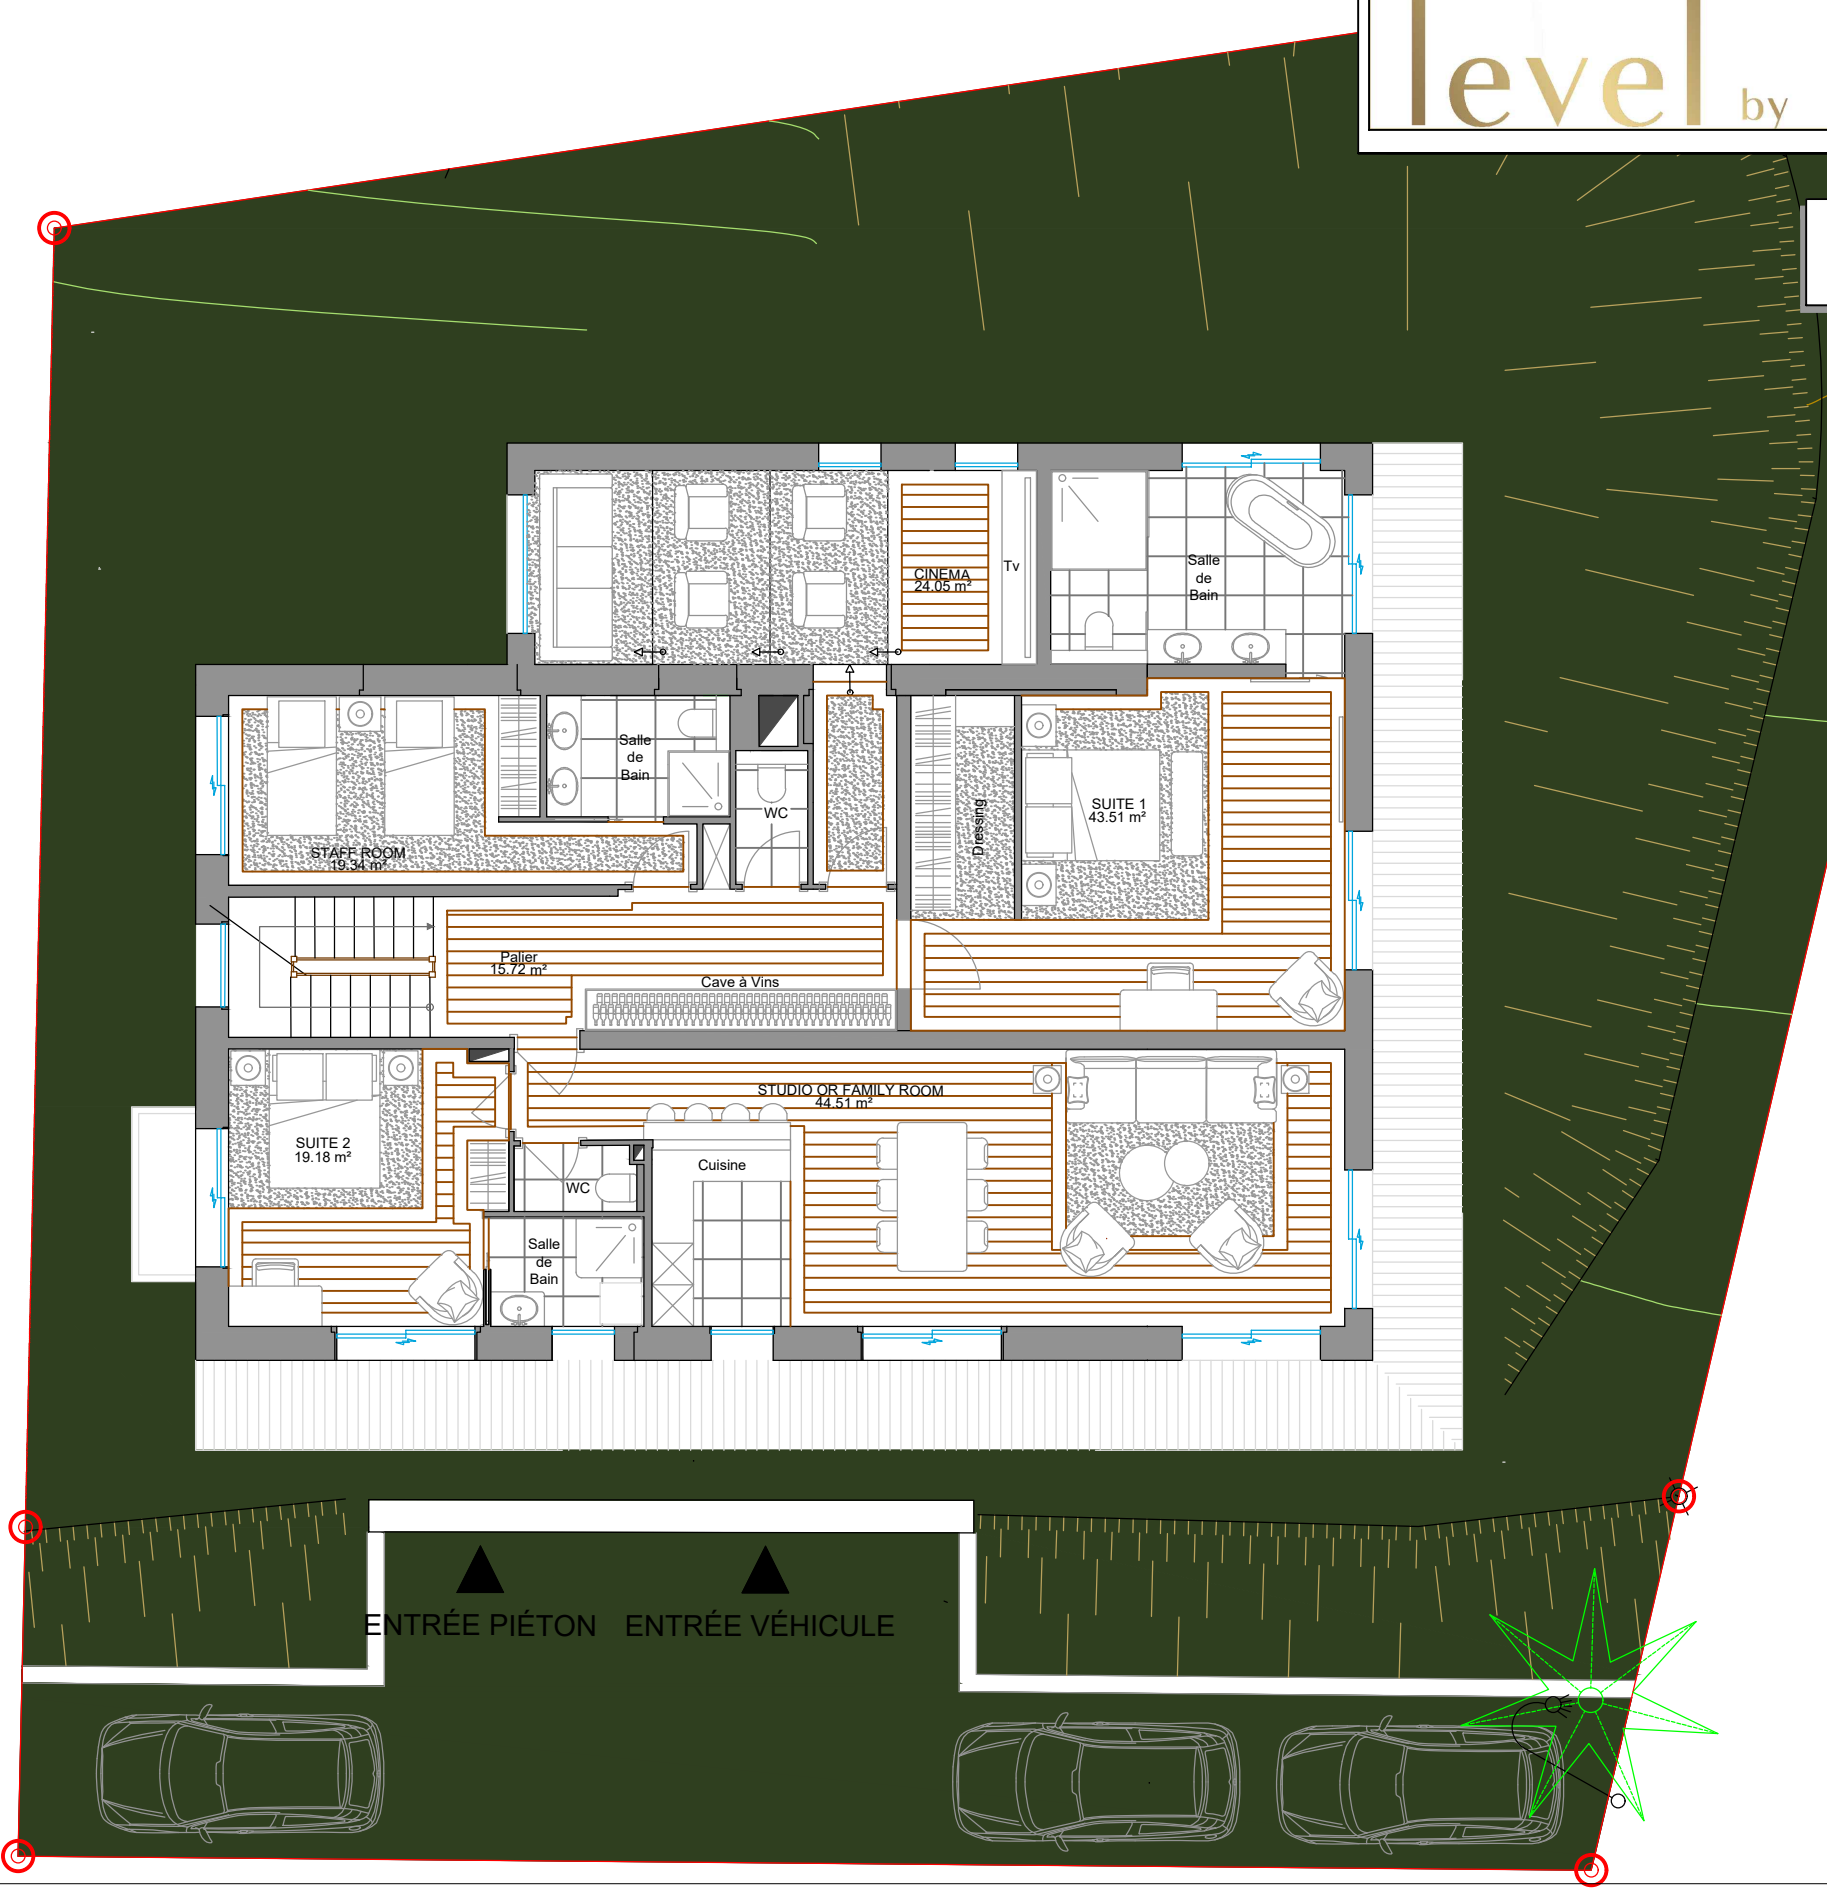

ENTRÉE PIÉTON    ENTRÉE VÉHICULE